


**BẢN ĐỒ TÊN ĐƯỜNG VÀ CÔNG TRÌNH CÔNG CỘNG
TRÊN ĐỊA BÀN THỊ TRẤN ĐỨC PHÒ (GIAI ĐOẠN I)**

(THEO QUYẾT ĐỊNH SỐ 19/2014/QĐ-UBND NGÀY 28/5/2014 CỦA UBND TỈNH QUẢNG NGÃI)

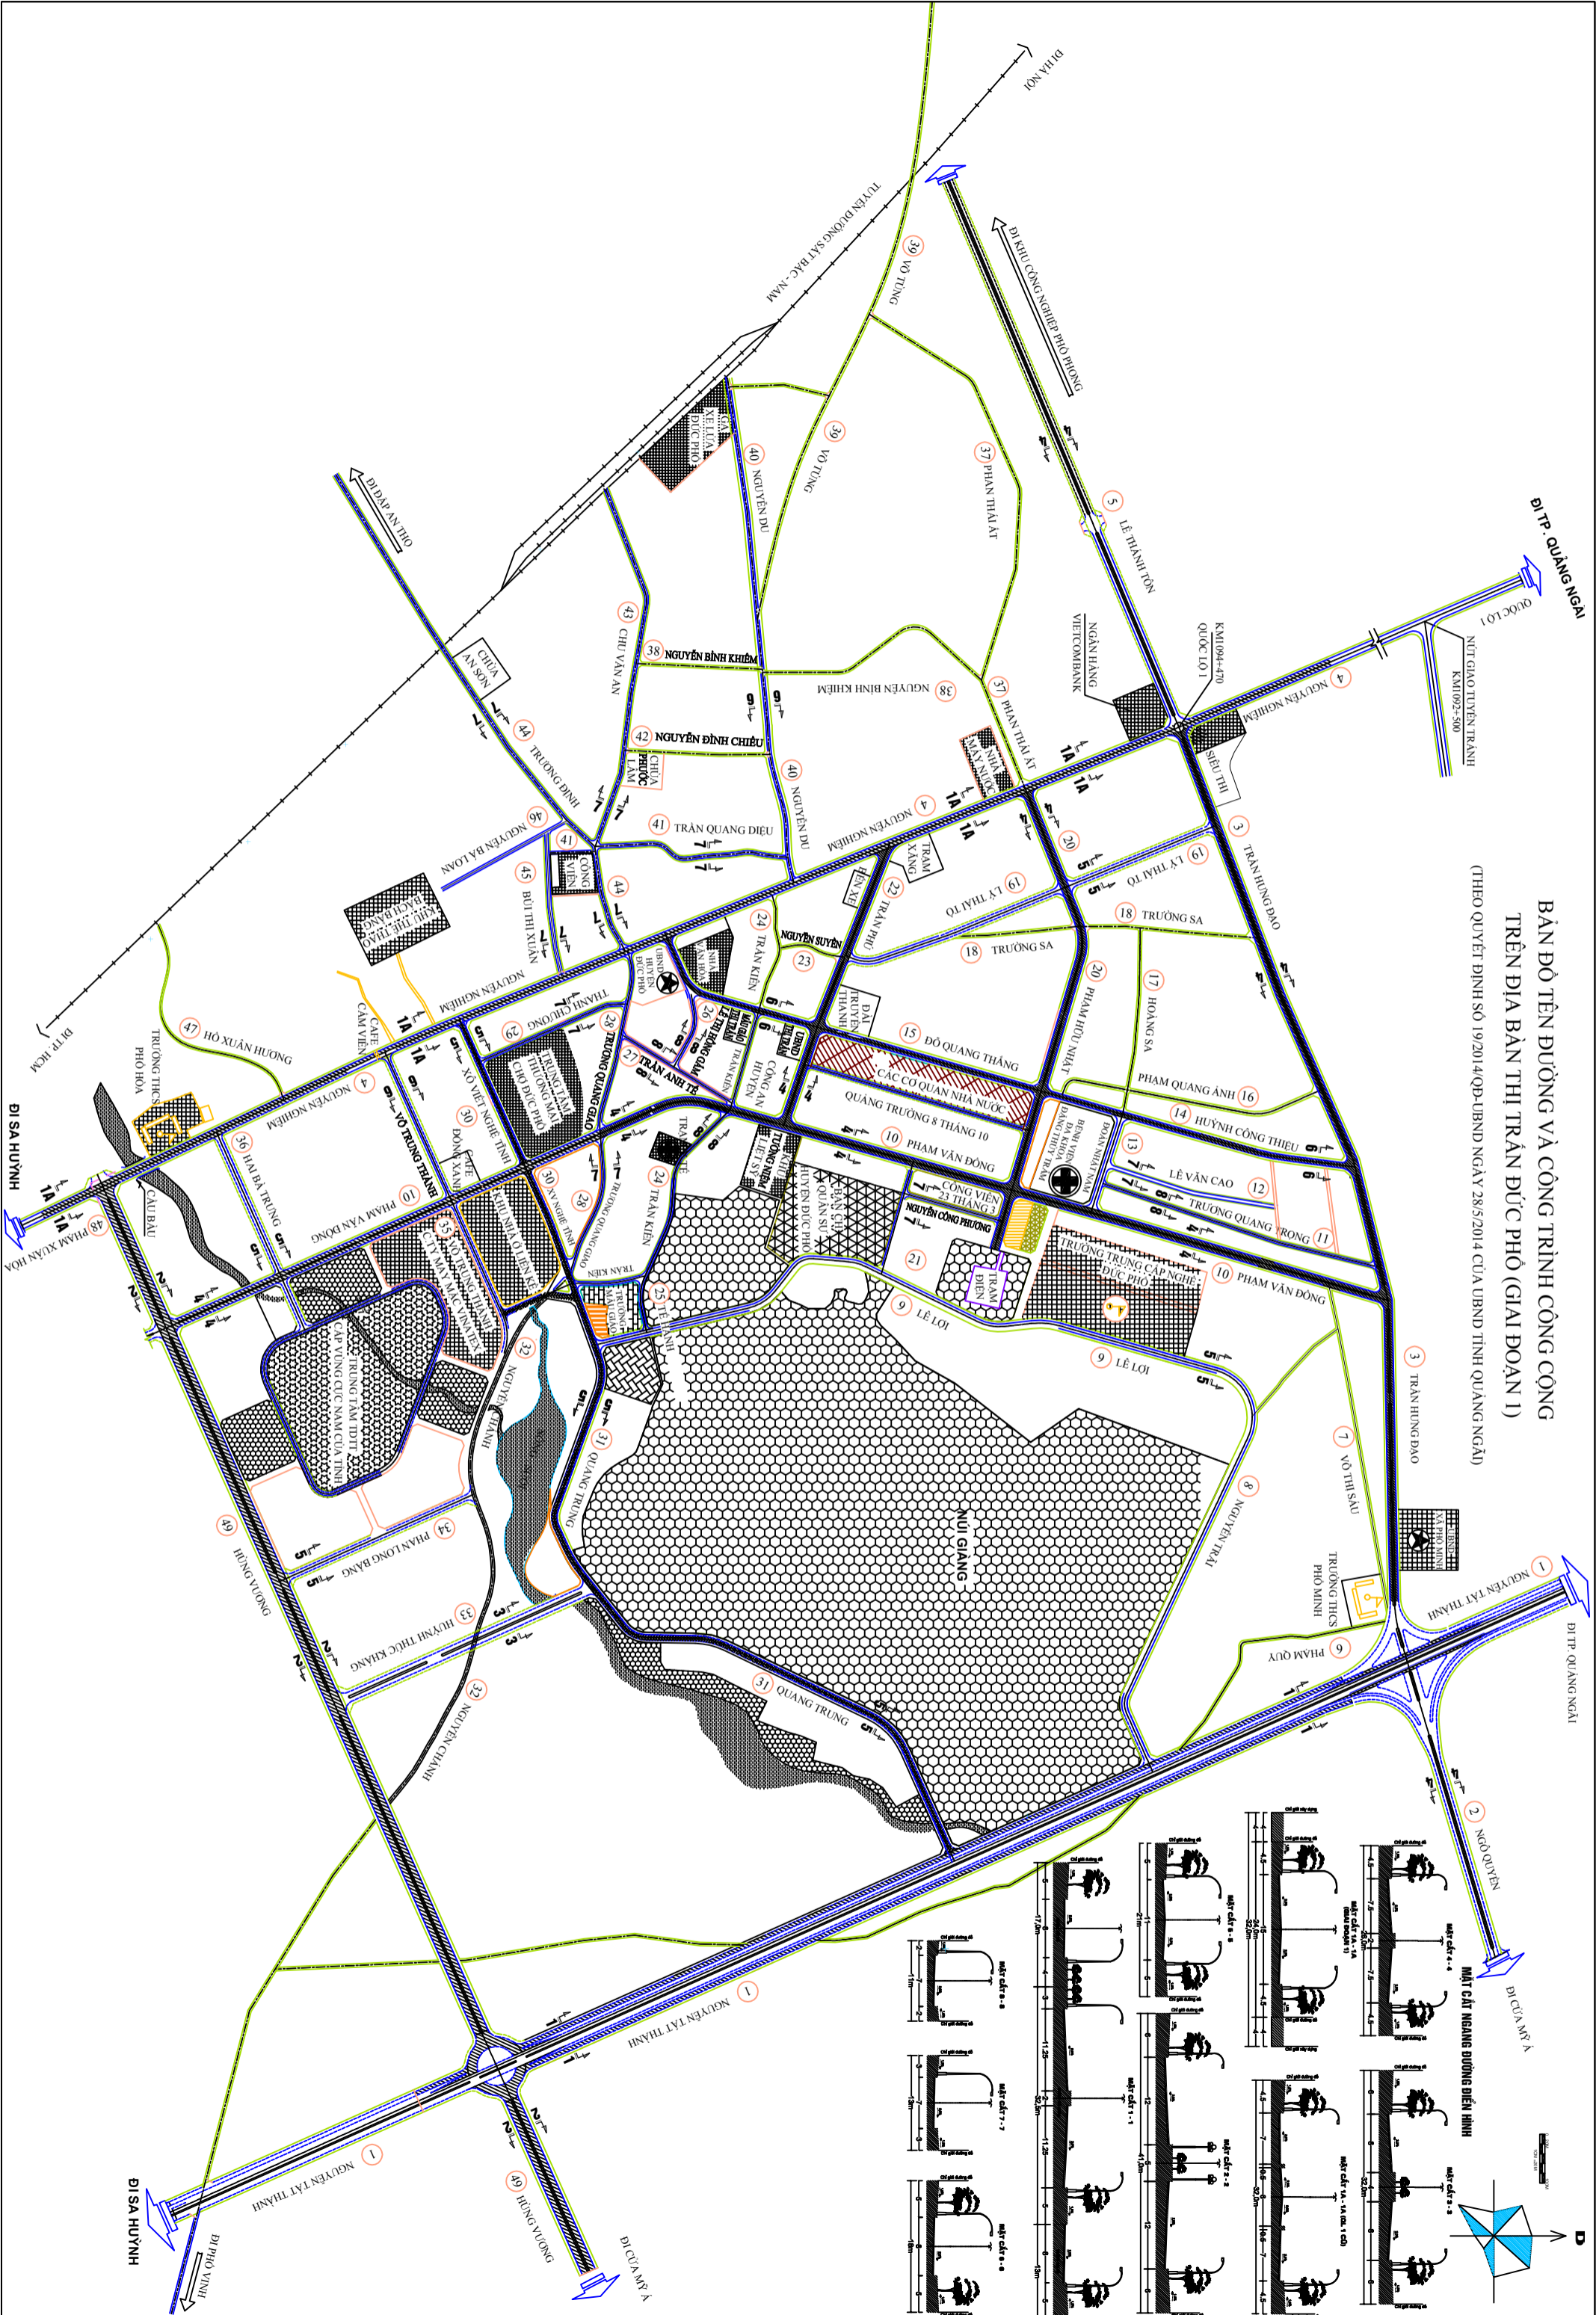

MẶT CẮT NGANG ĐƯỜNG ĐIỂN HÌNH

